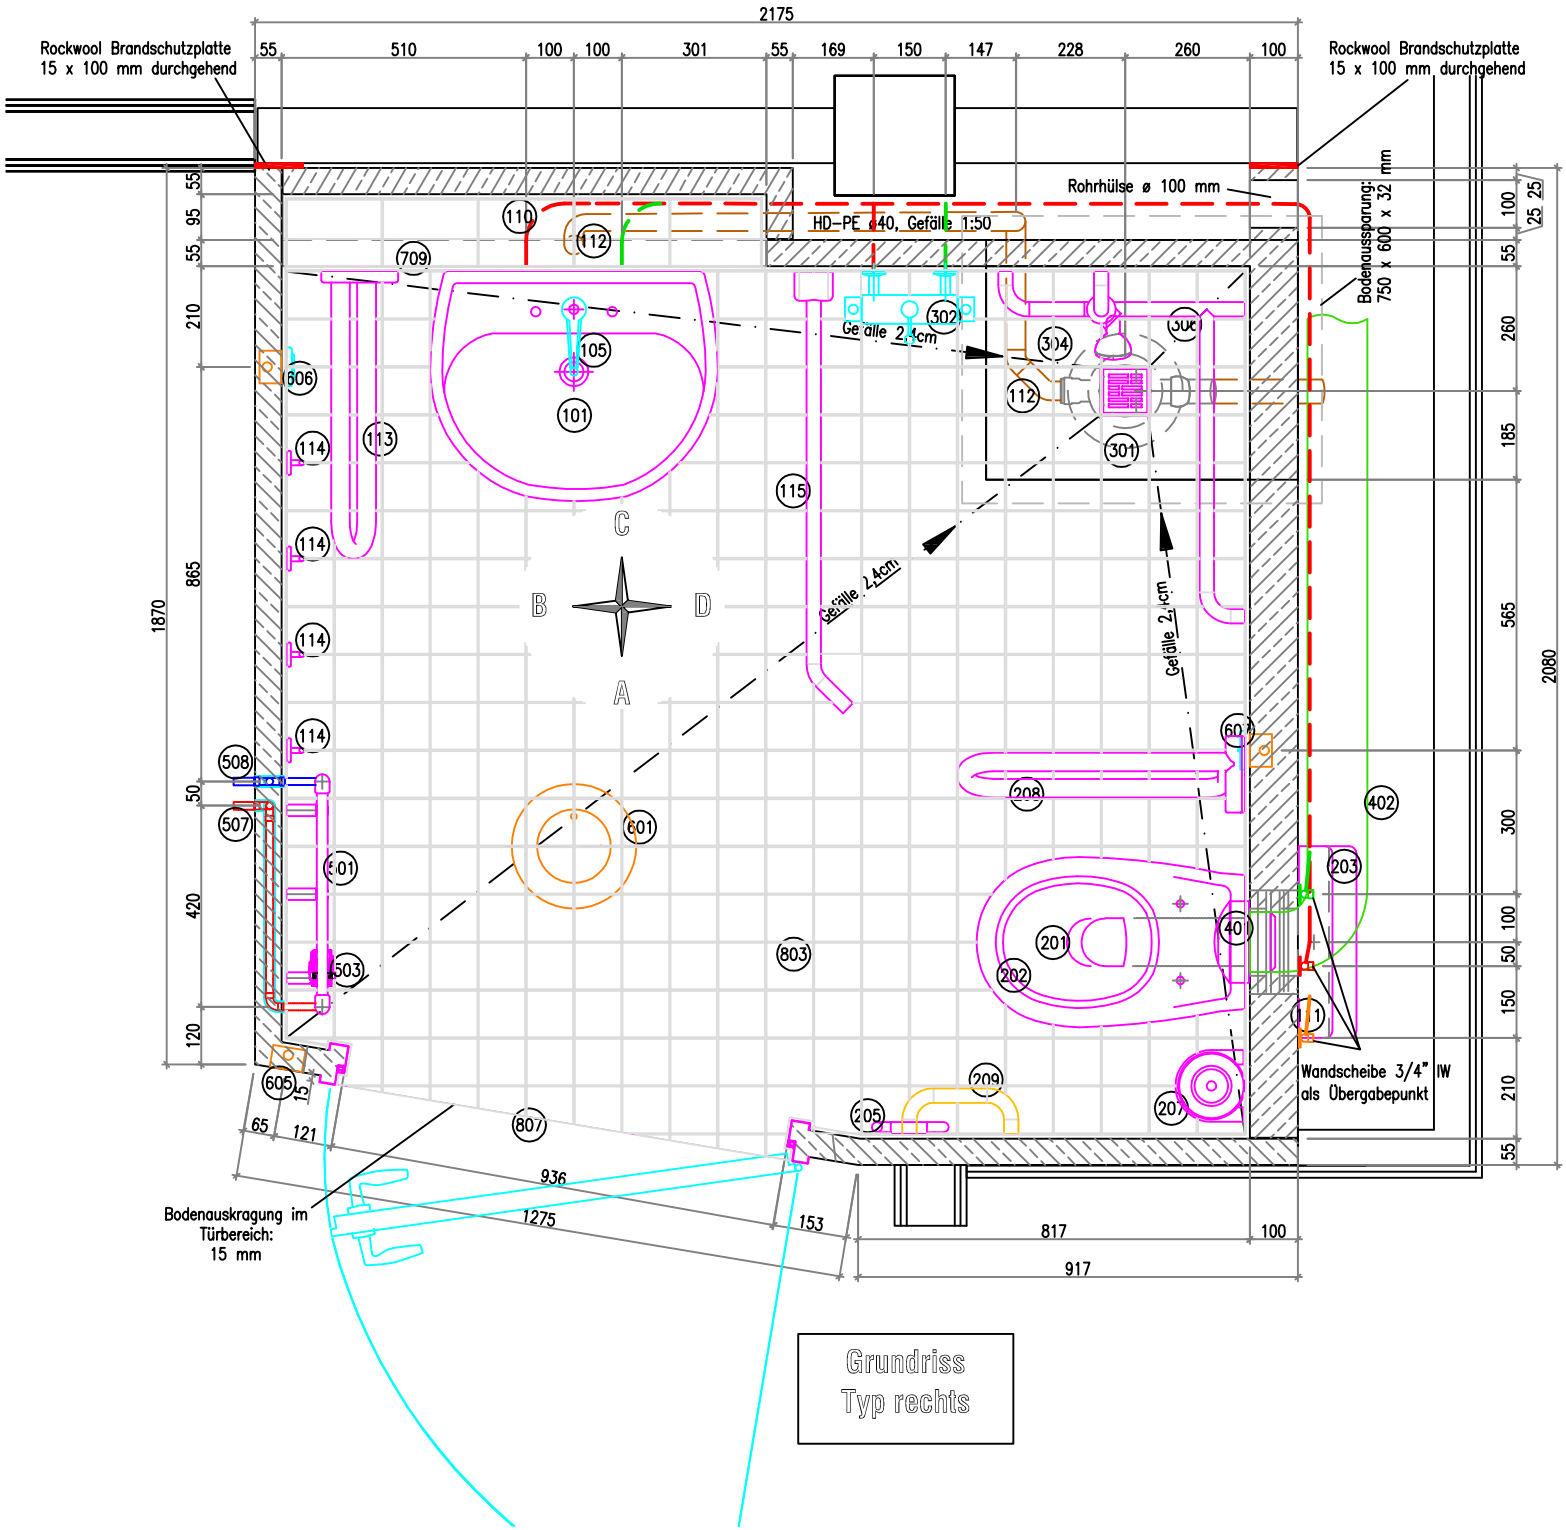
Rockwool Brandschutzplatte
15 x 100 mm durchgehend
Rockwool Brandschutzplatte
15 x 100 mm durchgehend
2175
55
510
100
100
301
55
169
150
147
228
260
100
Rohrhülse ø 100 mm
HD-PE ø40, Gefälle 1:50
Bodenaussparung:
750 x 600 x 32 mm
Gefälle 2,4cm
Gefälle 2,4cm
Gefälle 2,4cm
C
B
D
A
1870
865
2080
Wandscheibe 3/4" IW
als Übergabepunkt
Bodenauskragung im
Türbereich:
15 mm
65
121
936
1275
153
817
100
917
Grundriss
Typ rechts