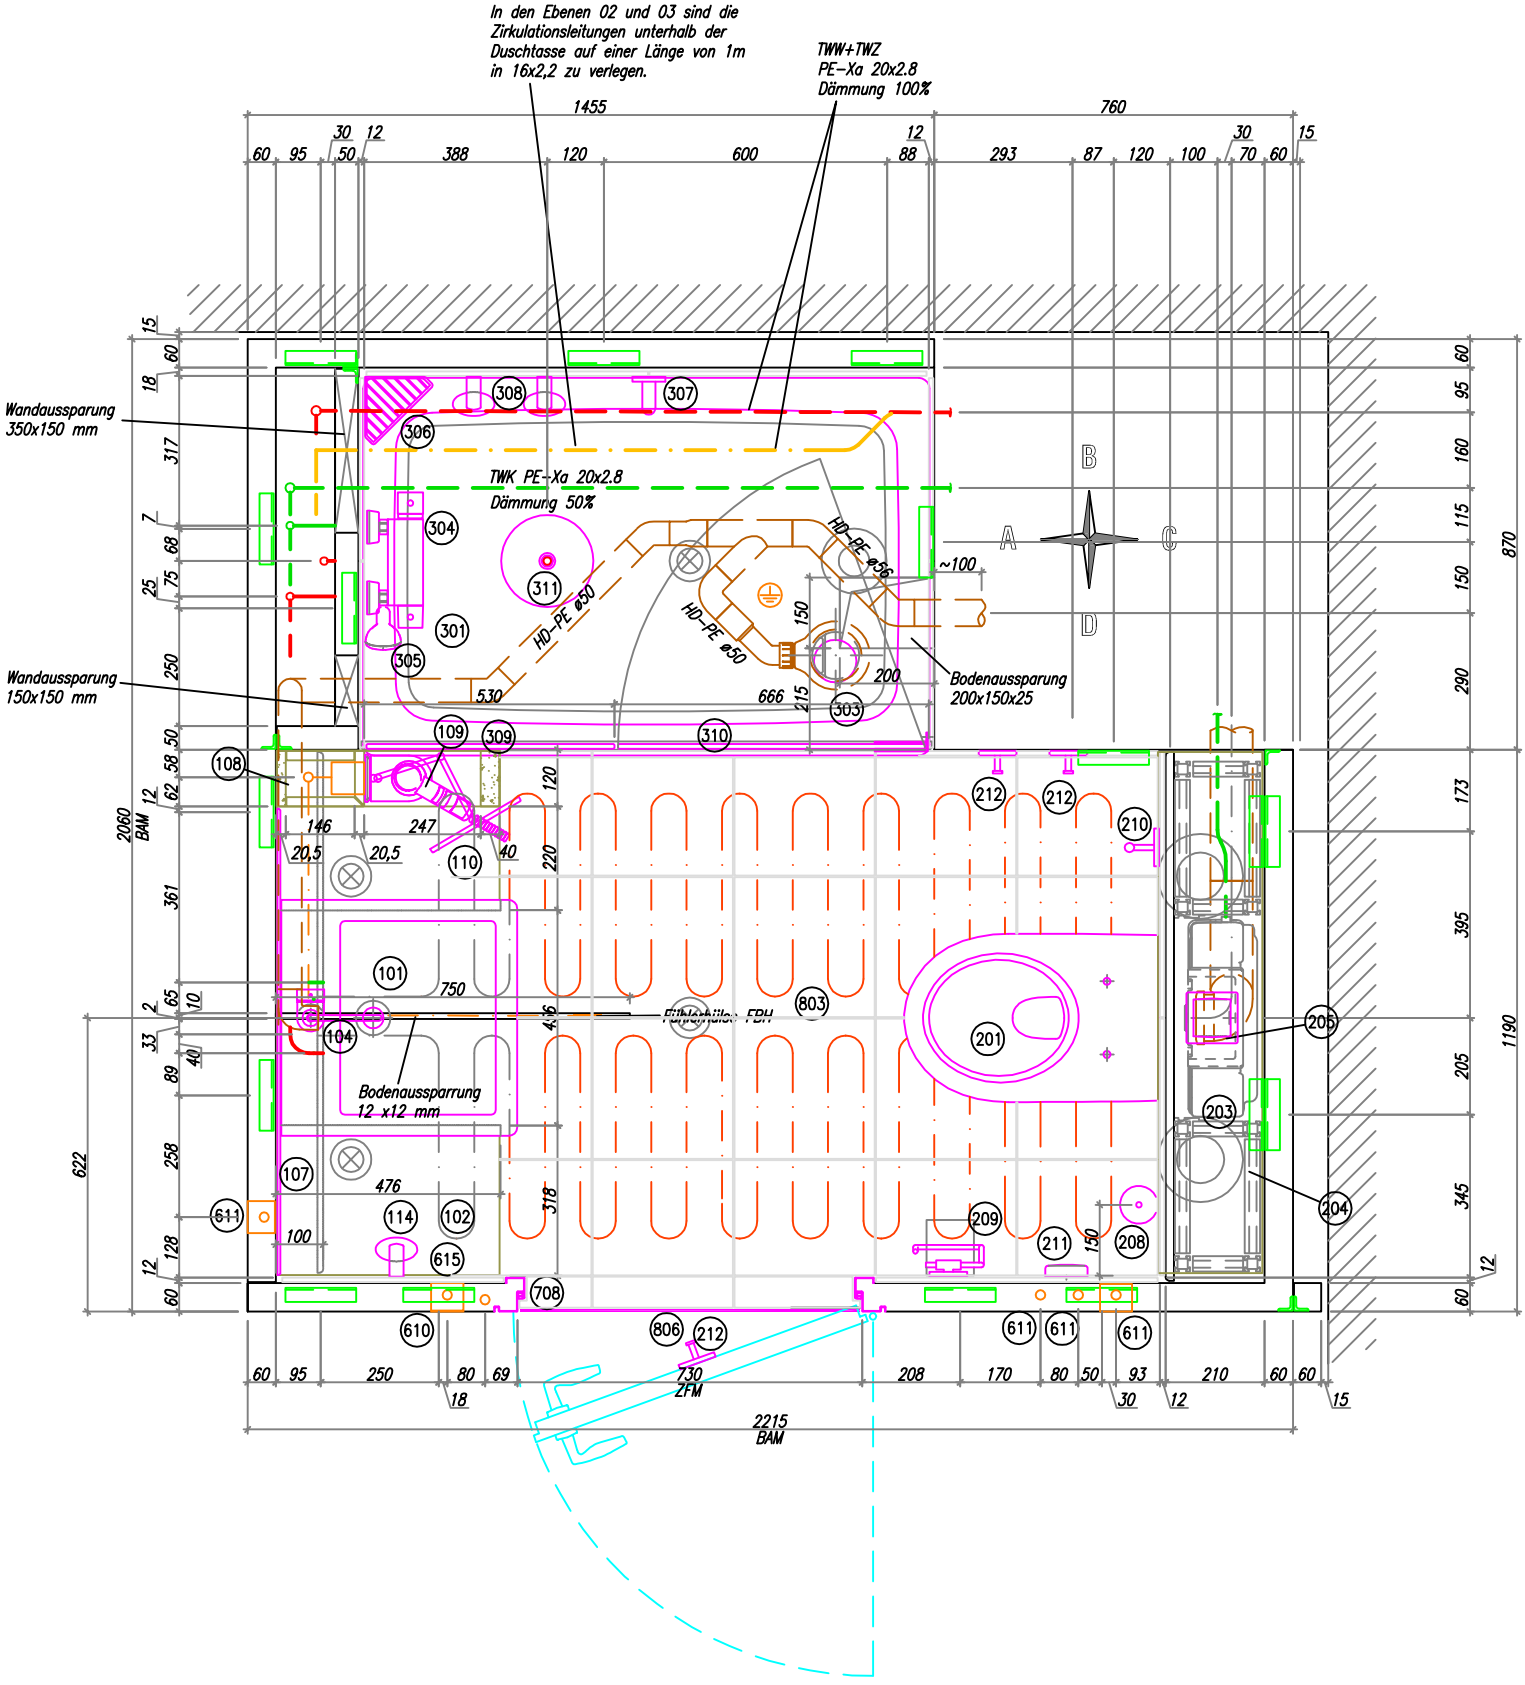

Grundriss
Typ rechts