


Zur Vermeidung der Erwärmung des Trinkwassers in der Kaltwasserleitung ist diese in einem ausreichendem Abstand (ca. 300 mm) von der Warmwasserleitung zu verlegen! Alle ausserhalb der Wände verlegten Trinkwasserleitungen sind mit Wärmedämmung 100 % zu isolieren.

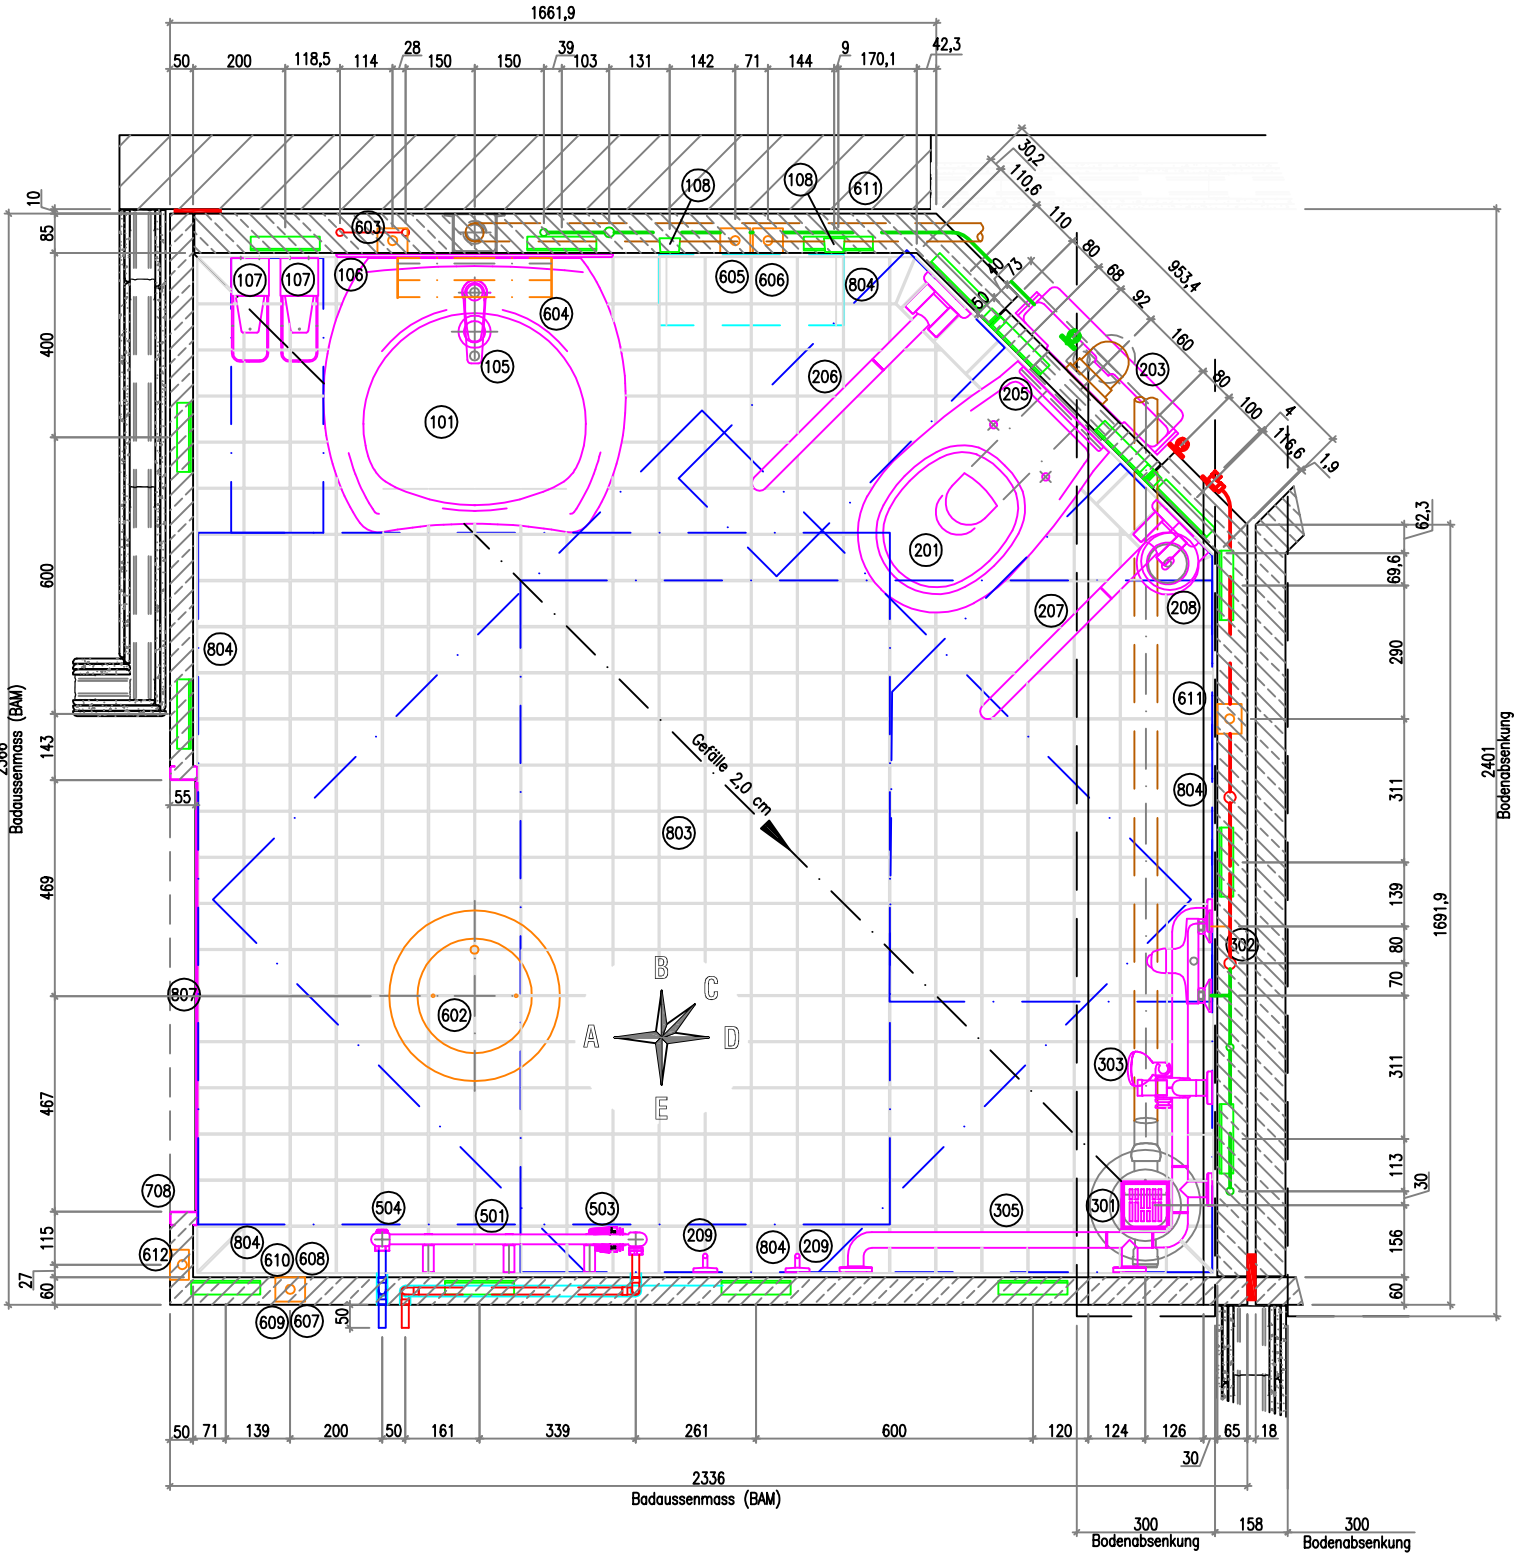

Grundriss
Typ rechts