Die Ent– bzw. Versorgungsleitungen beider Bäder werden an einen Ent– bzw. Versorgungsstrang angeschlossen. Die Anordnung der Steigeleitungen erfolgt nach Angaben des Fachplaners TGA.

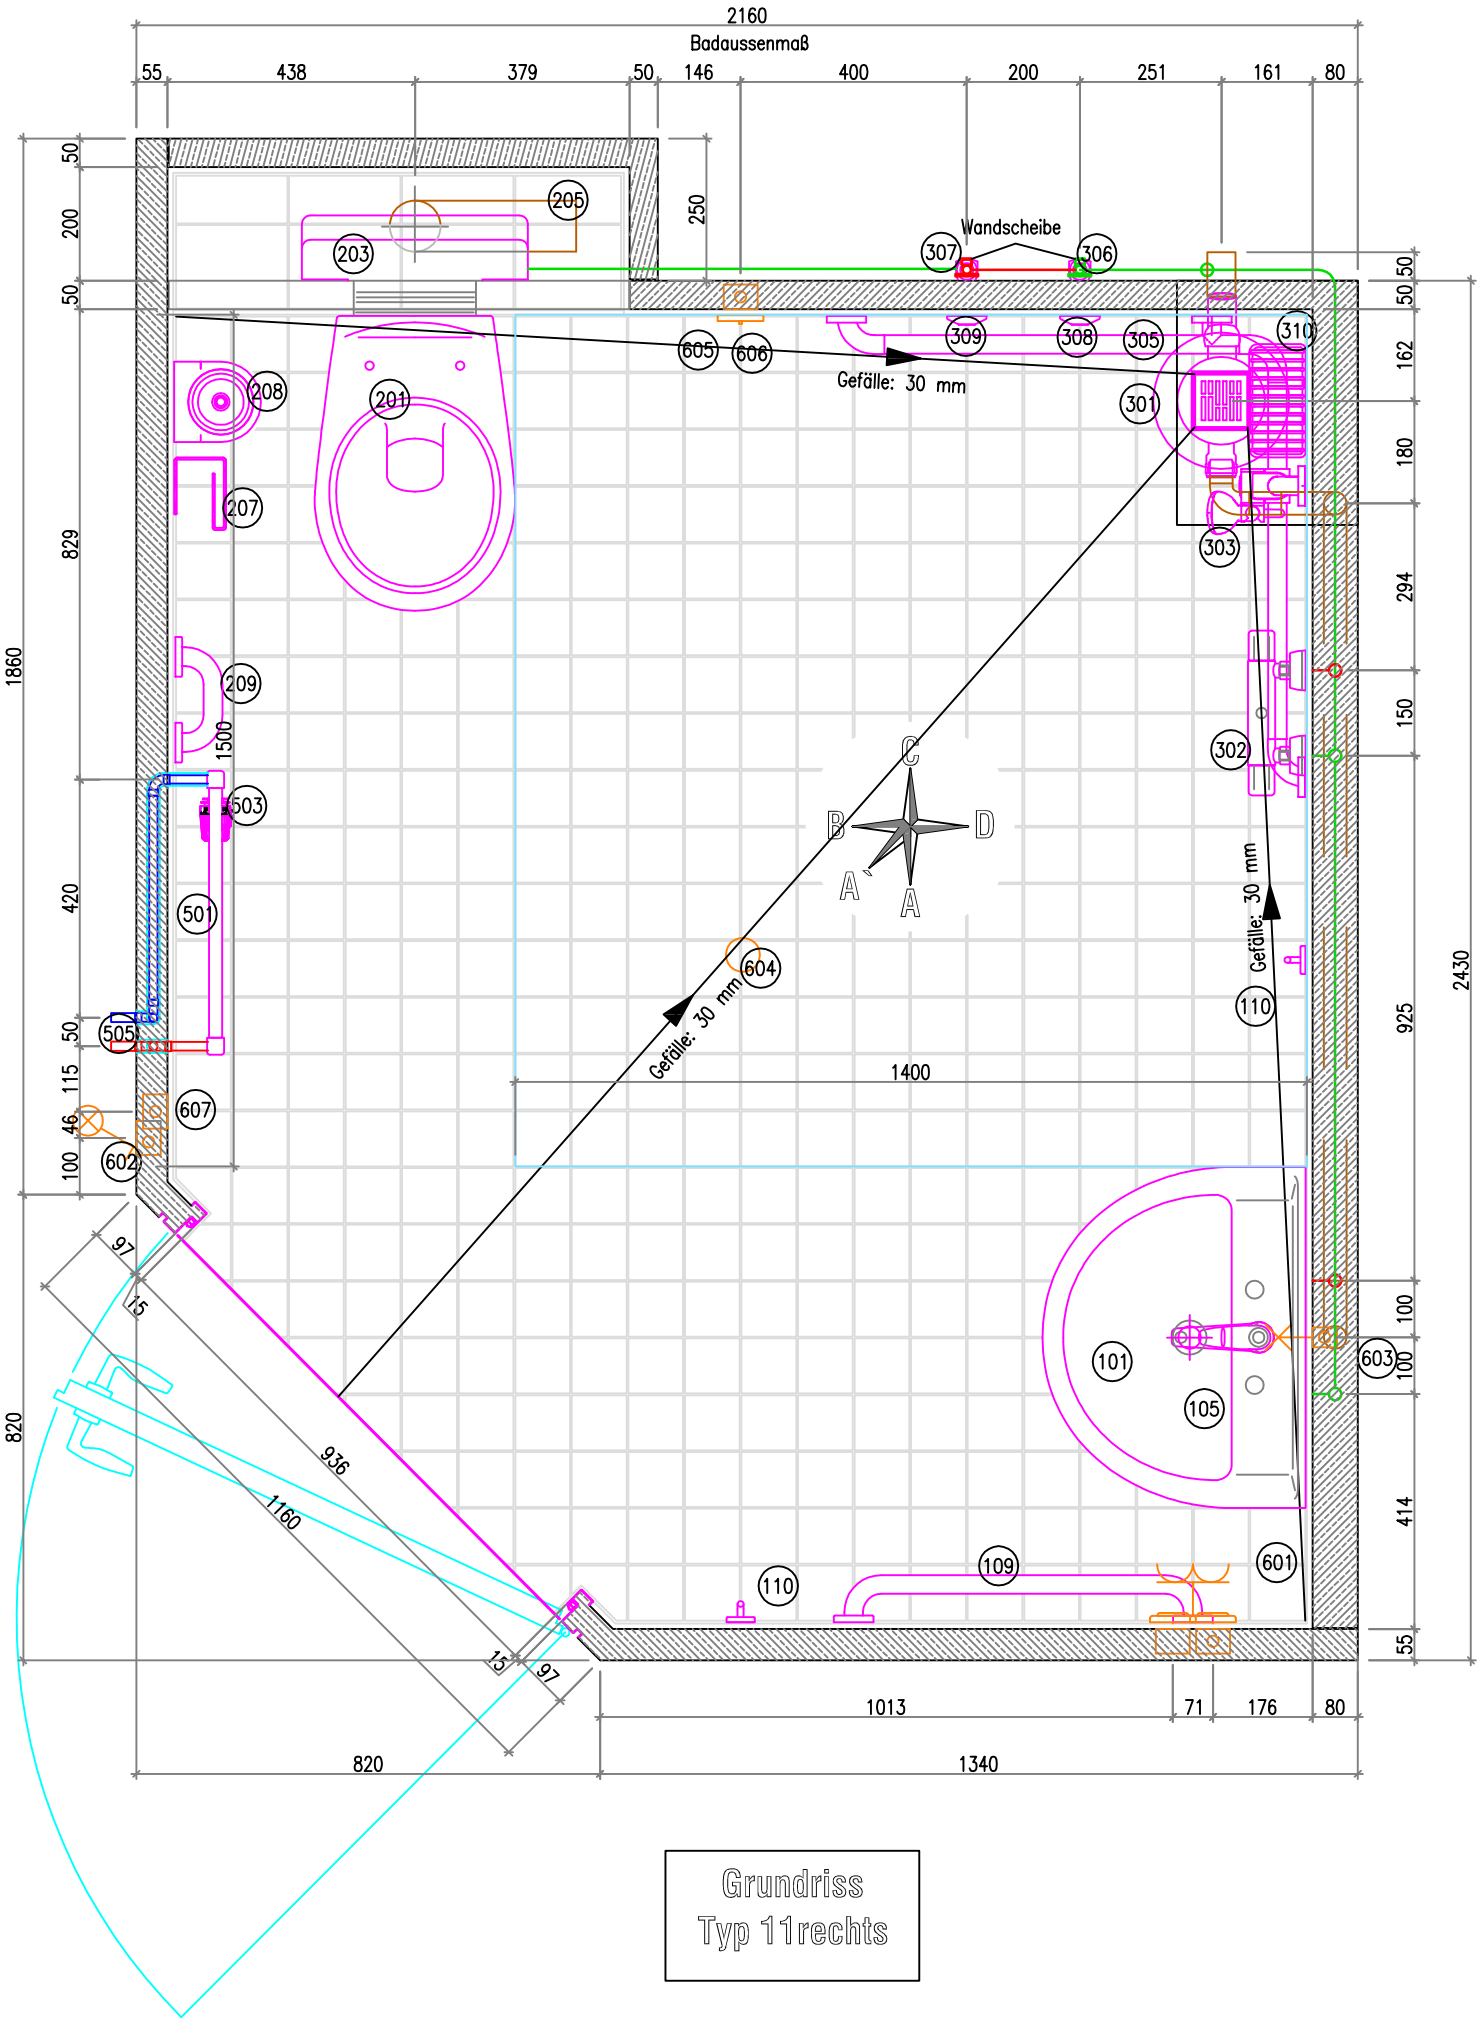

Grundriss
Typ 11rechts