


Die Ent- bzw. Versorgungsleitungen beider Bäder werden an einen Ent- bzw. Versorgungsstrang angeschlossen. Die Anordnung der Steigeleitungen erfolgt nach Angaben des Fachplaners TGA.

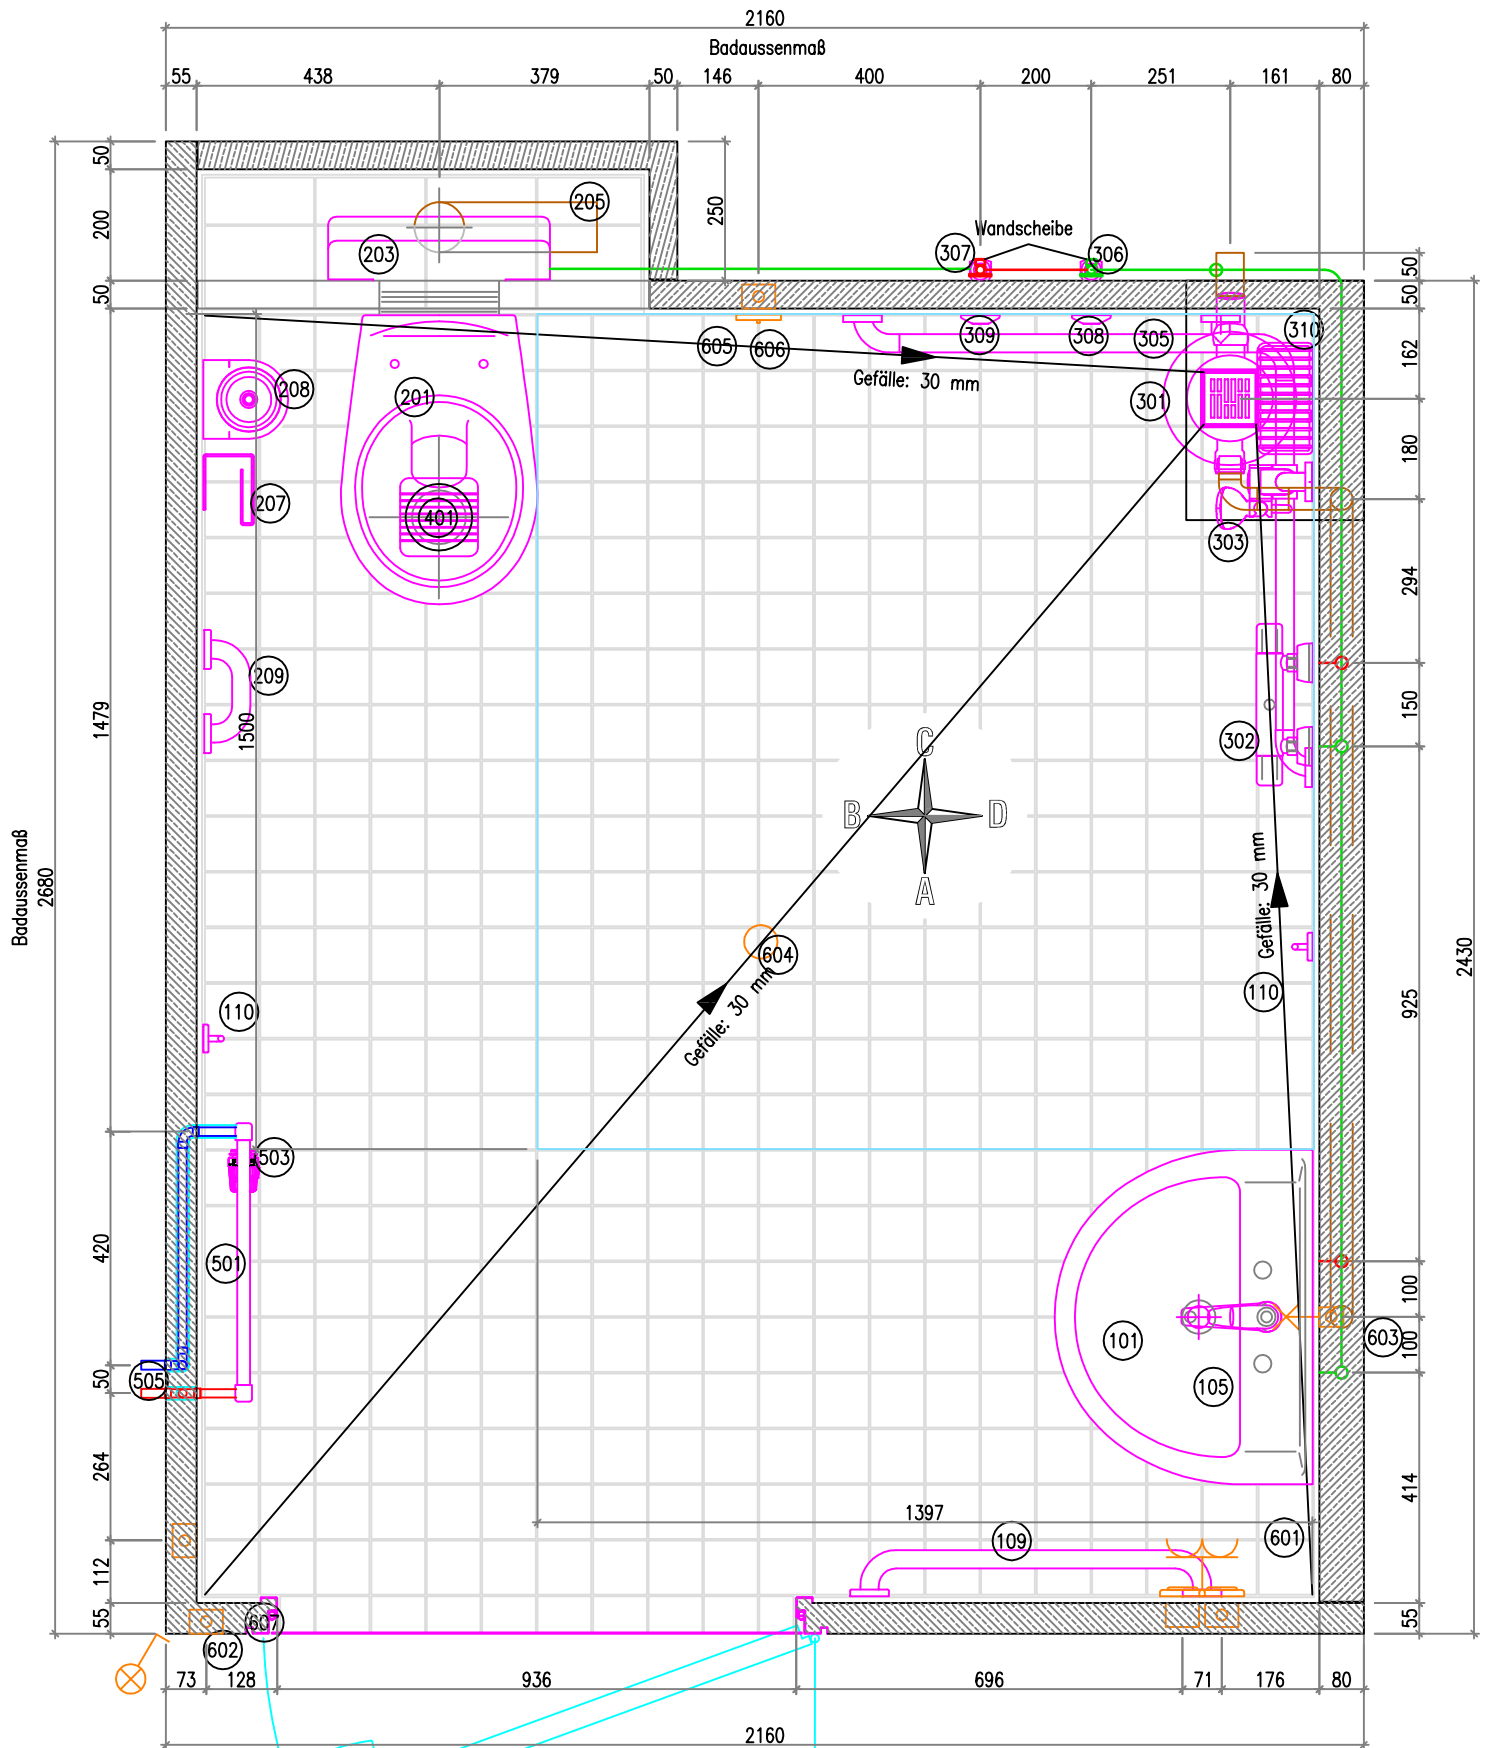

Grundriss
Typ 21 rechts