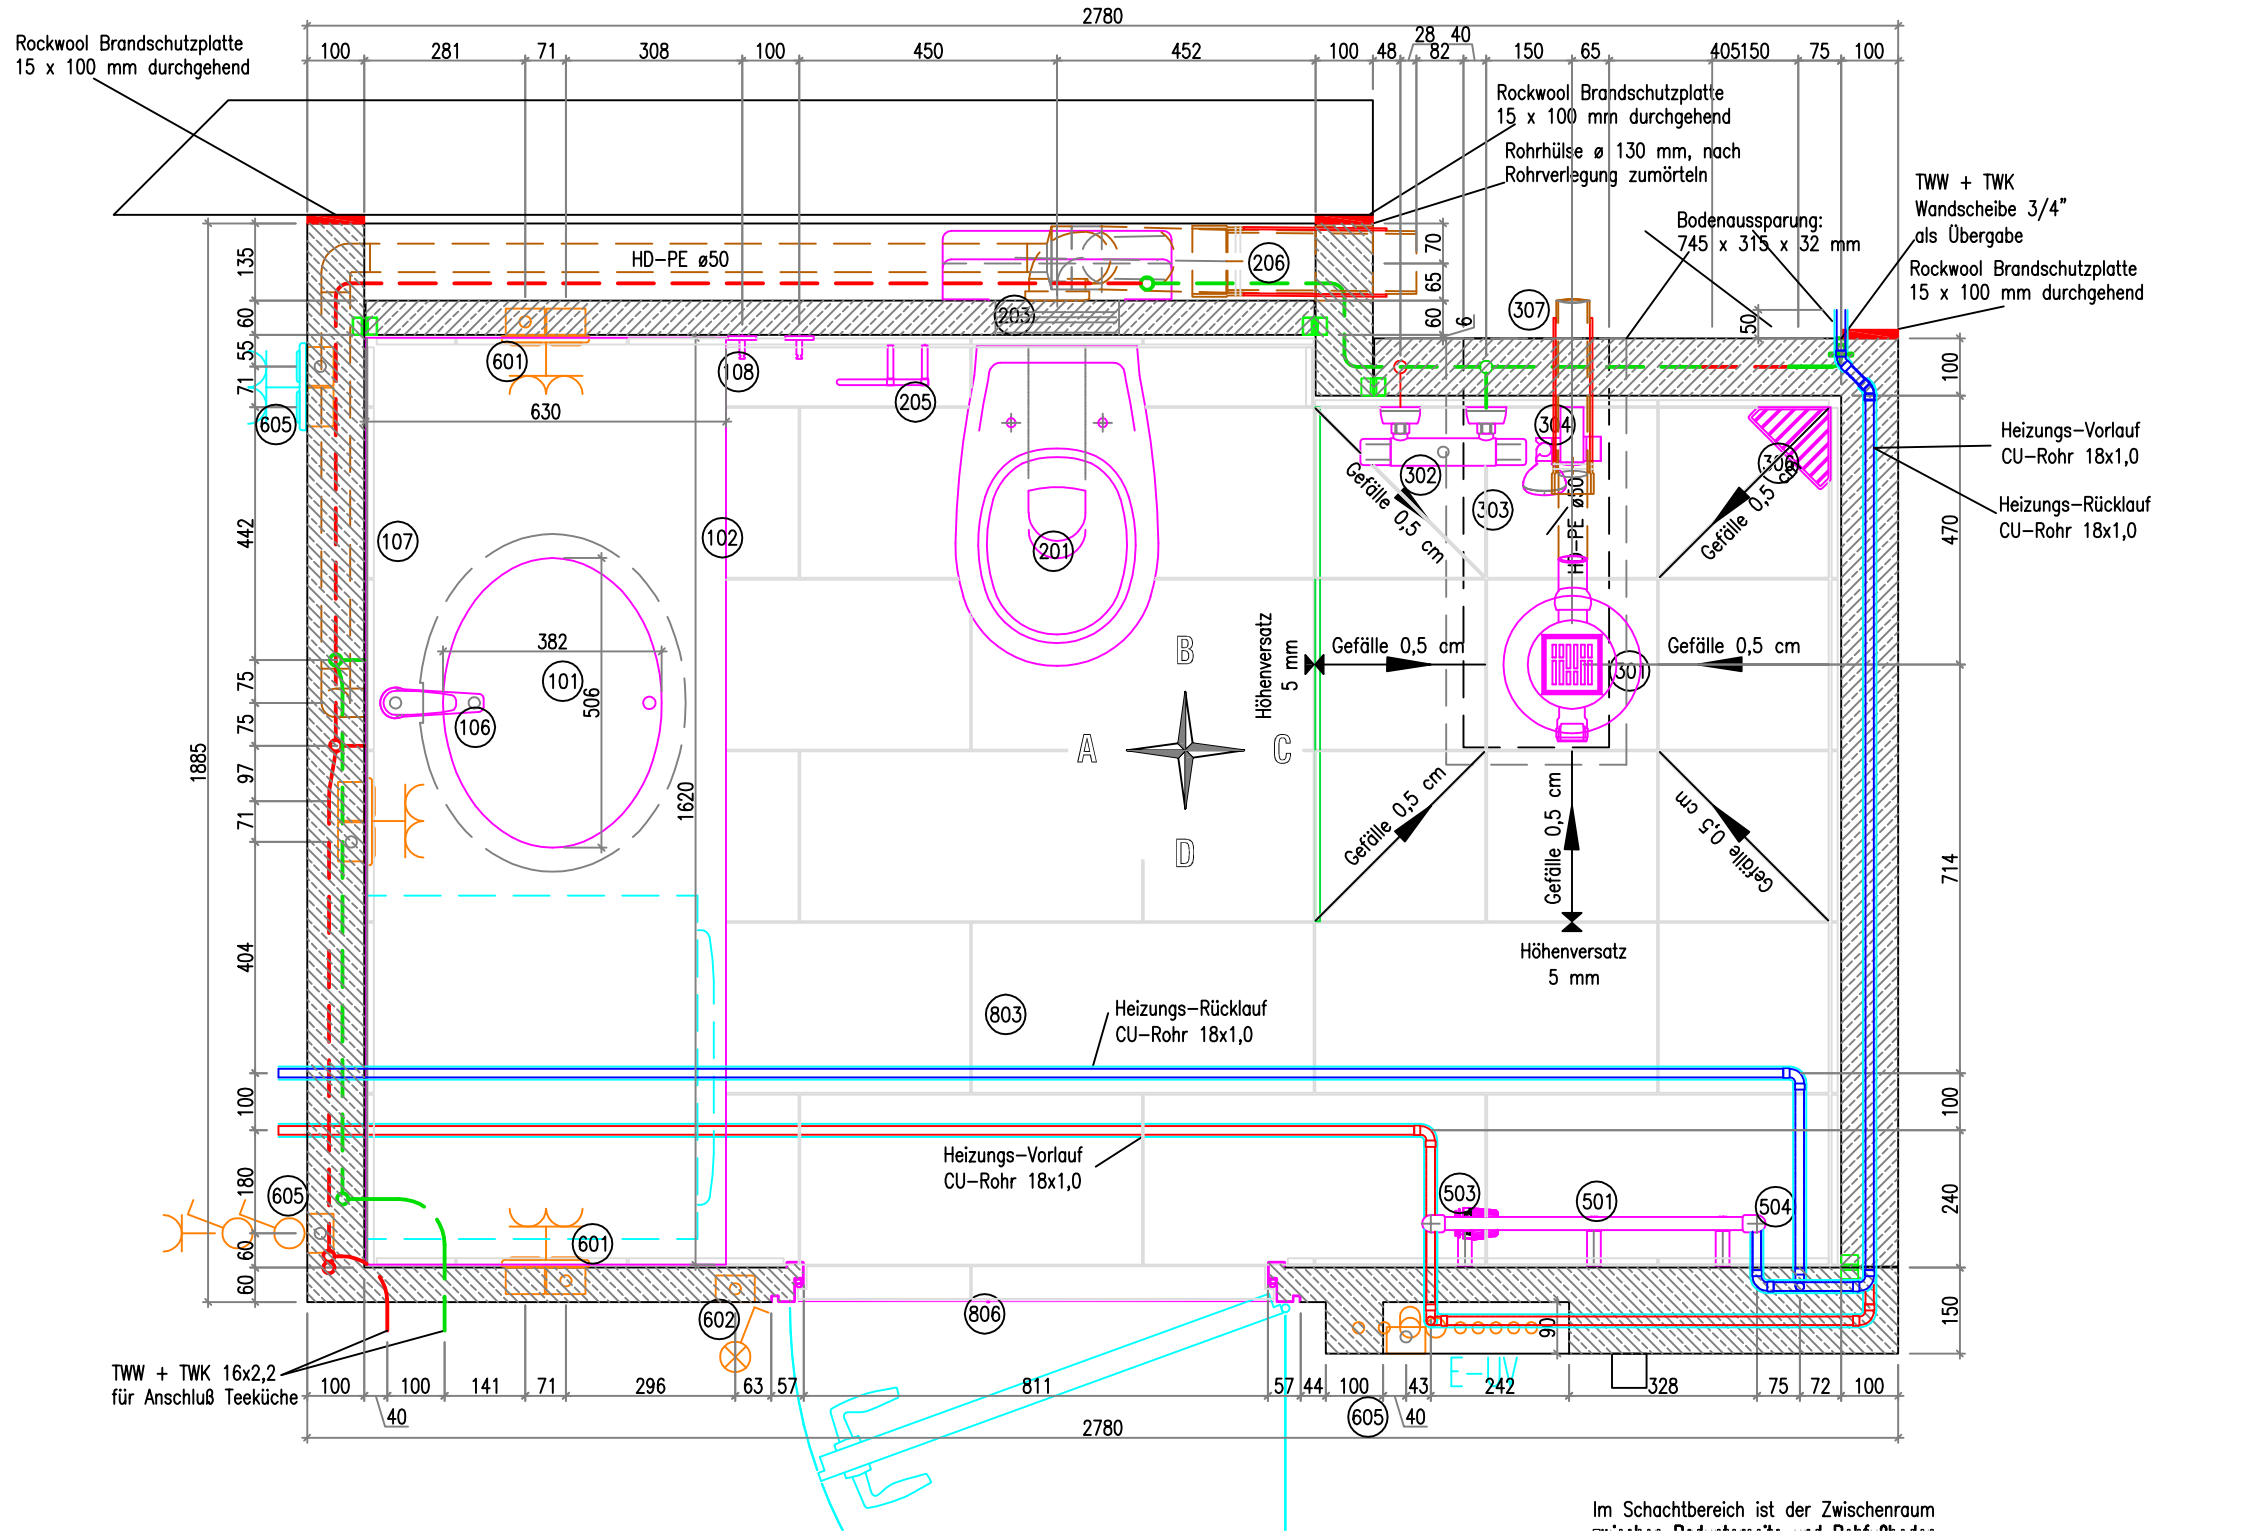

Im Schachtbereich ist der Zwischenraum