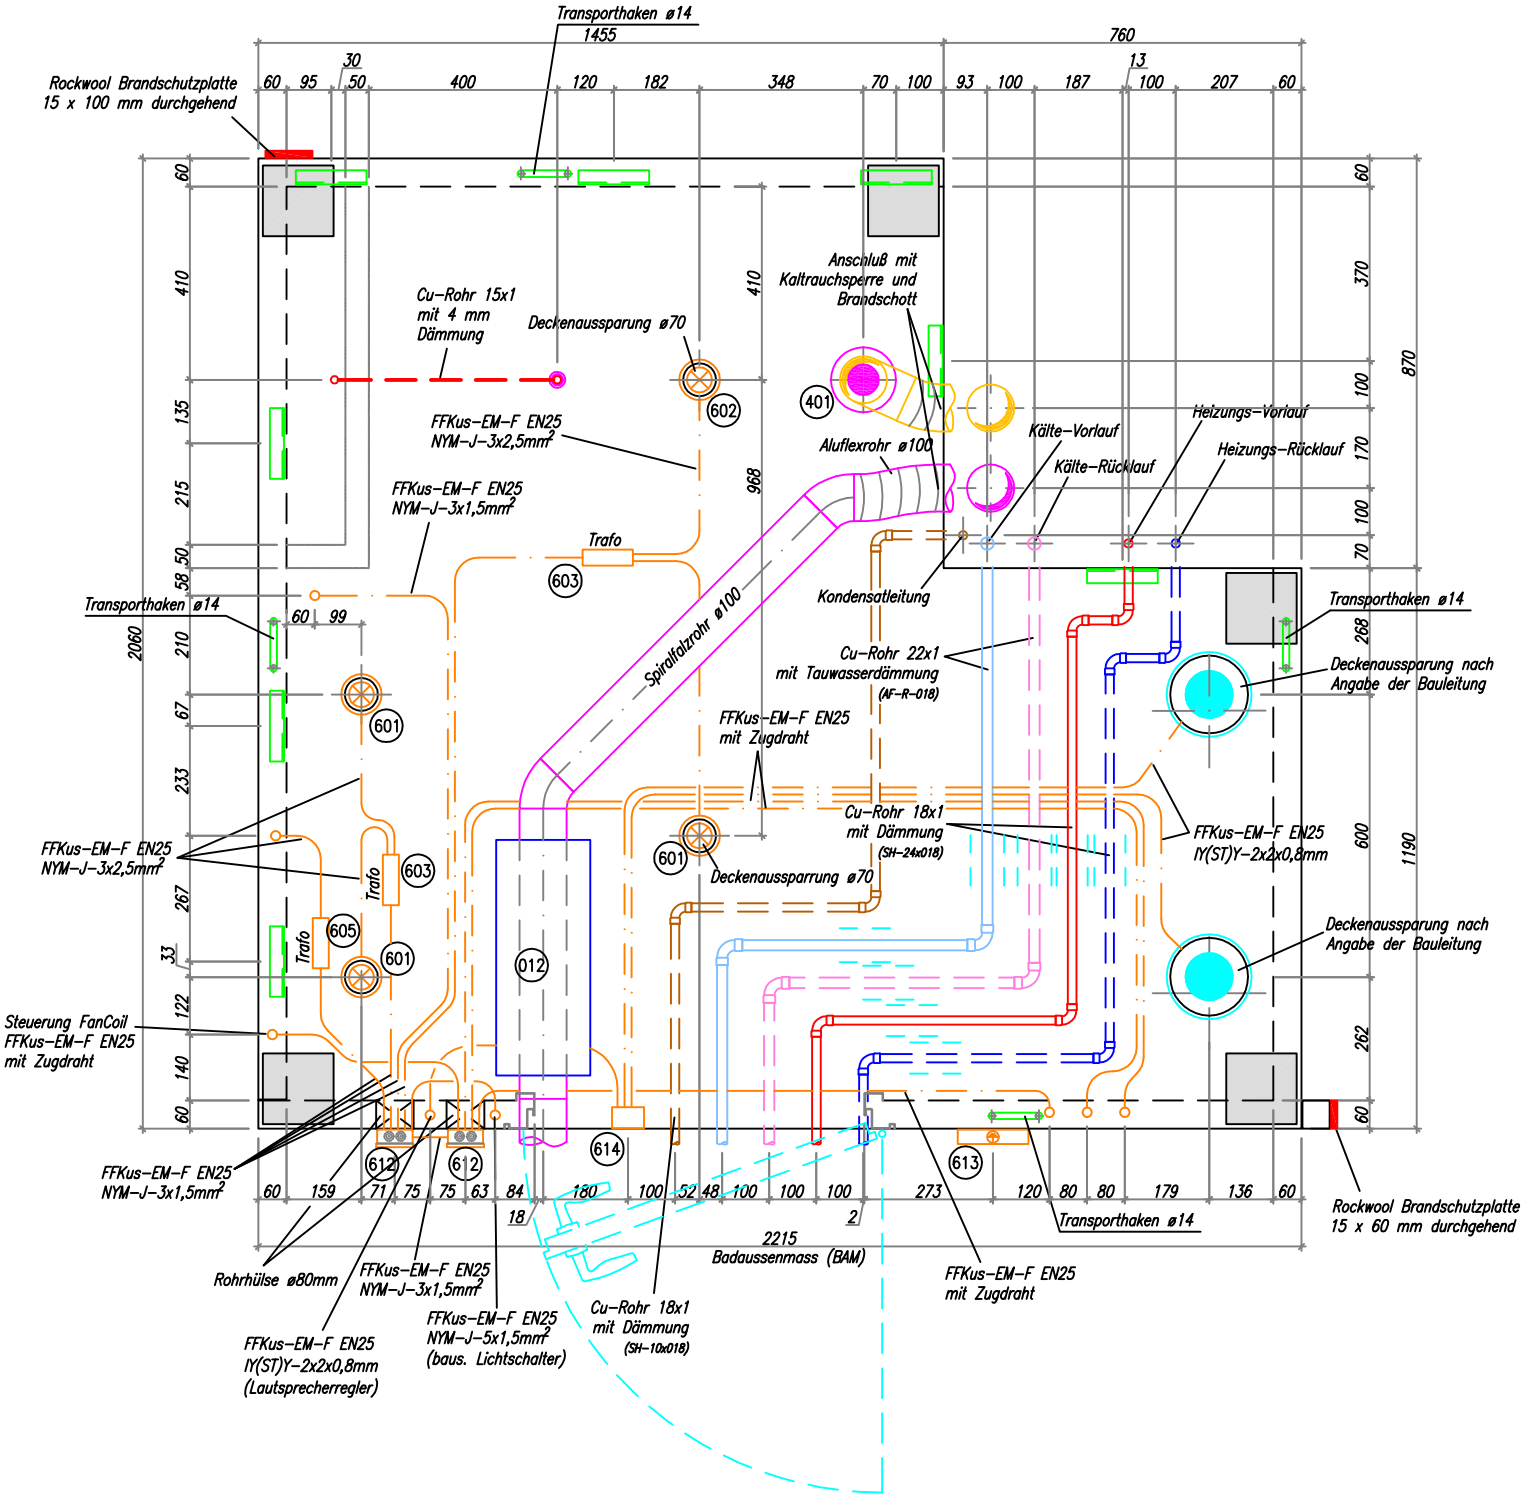

Rohrleitungsübergabe an der Außenwand

- Kälte-Vor- / Rücklauf ¾" Innengewinde
- Heizungs-Vor / Rücklauf ½" Innengewinde
- Kondensat ¾" Innengewinde
- Zuluft ø100 Muffe

Ansicht Abhangdecke
und Aufloager
Typ rechts